



# Apollostraat

Woningtypes en bouwnummers gezien vanaf de achterzijde van de bouwblokken

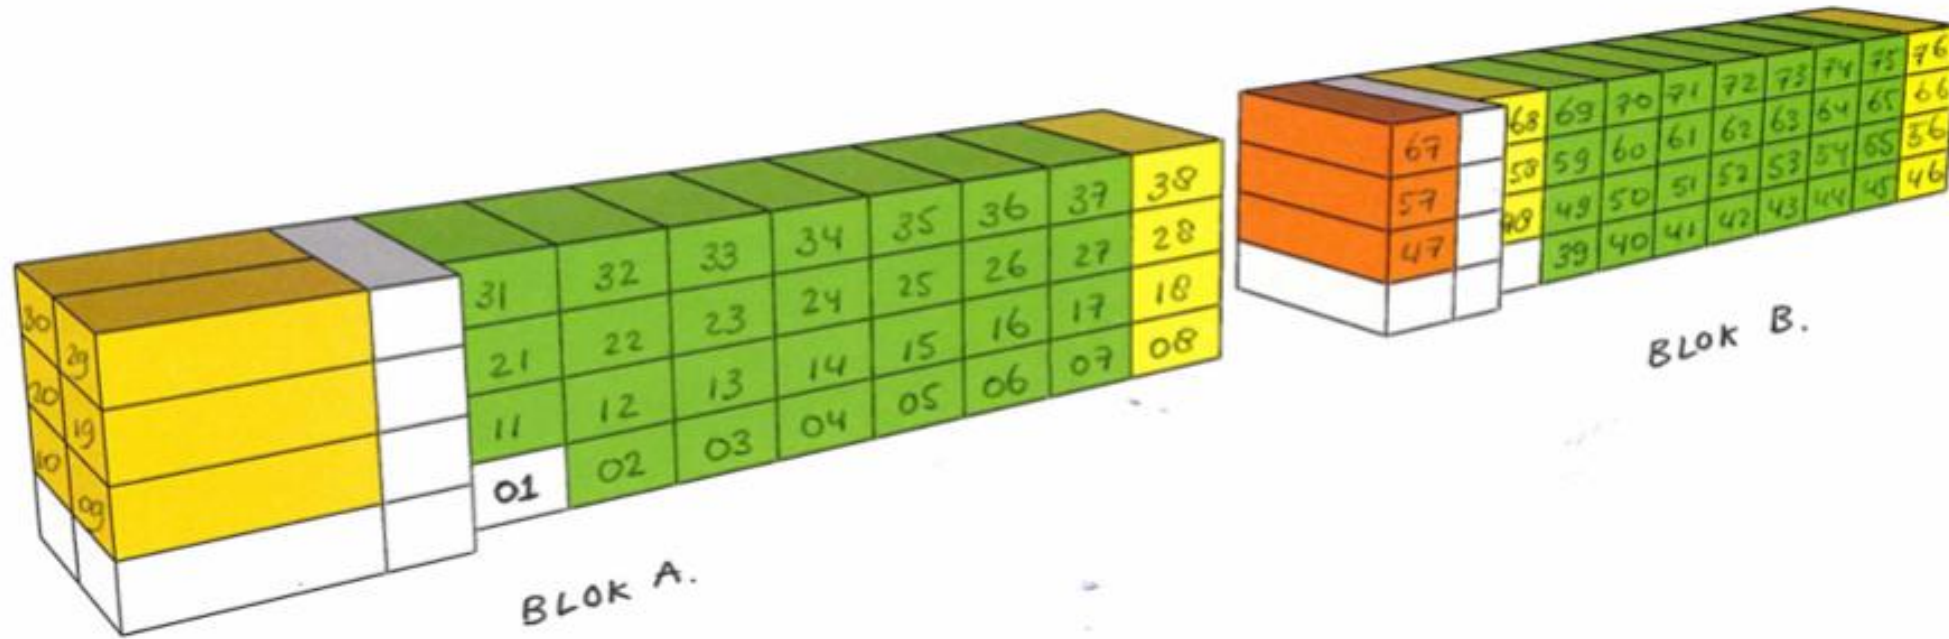

		m2 GO
55	aantal type A	ca. 62,5 m2
17	aantal type B	ca. 72 m2
3	aantal type C	ca. 75 m2
1	module ontmoeten	ca. 62,5 m2
76		

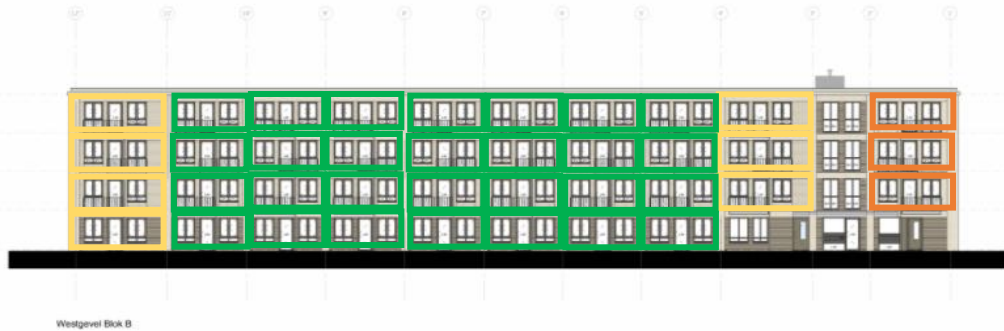

Blok B



Blok A

		m2 GO
55	aantal type A	ca. 62,5 m2
17	aantal type B	ca. 72 m2
3	aantal type C	ca. 75 m2
1	module ontmoeten	ca. 62,5 m2
76		